


# 高架部例

(側道がある区間の例です。)

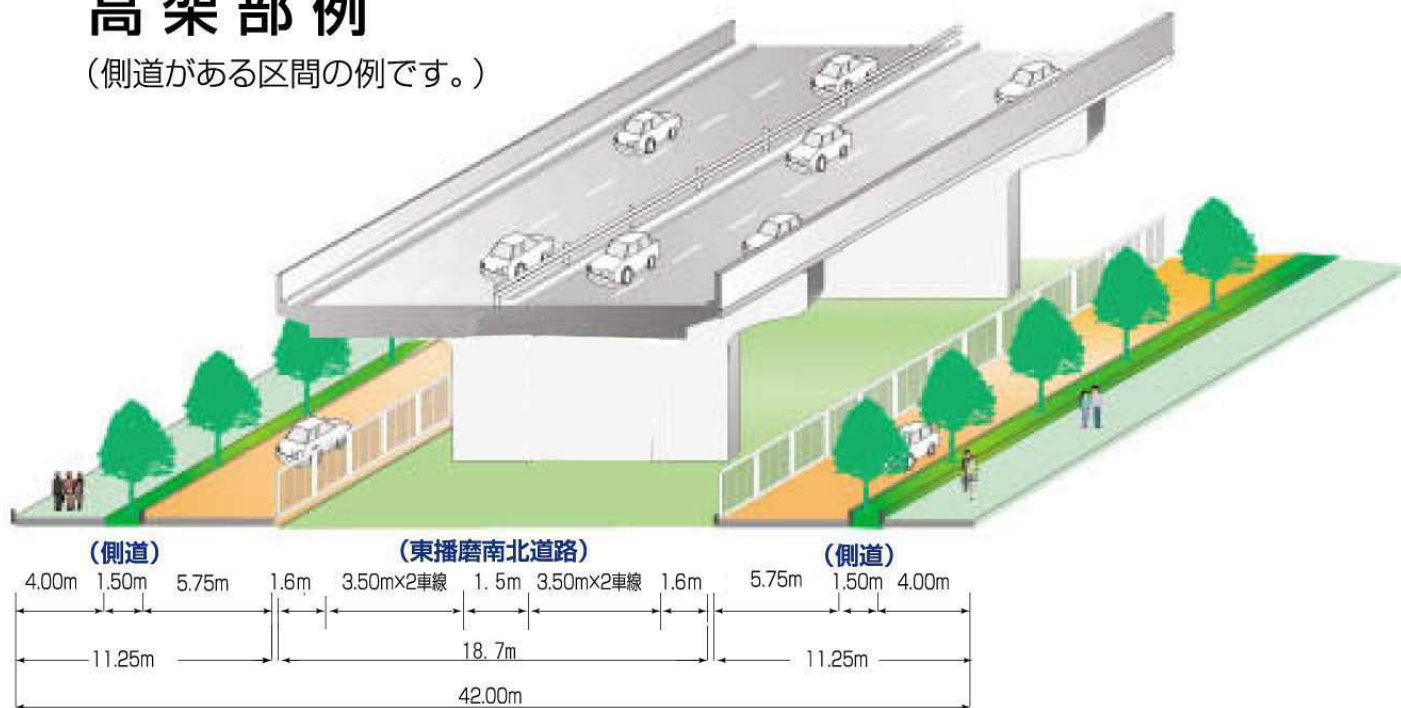

# 盛土部例

